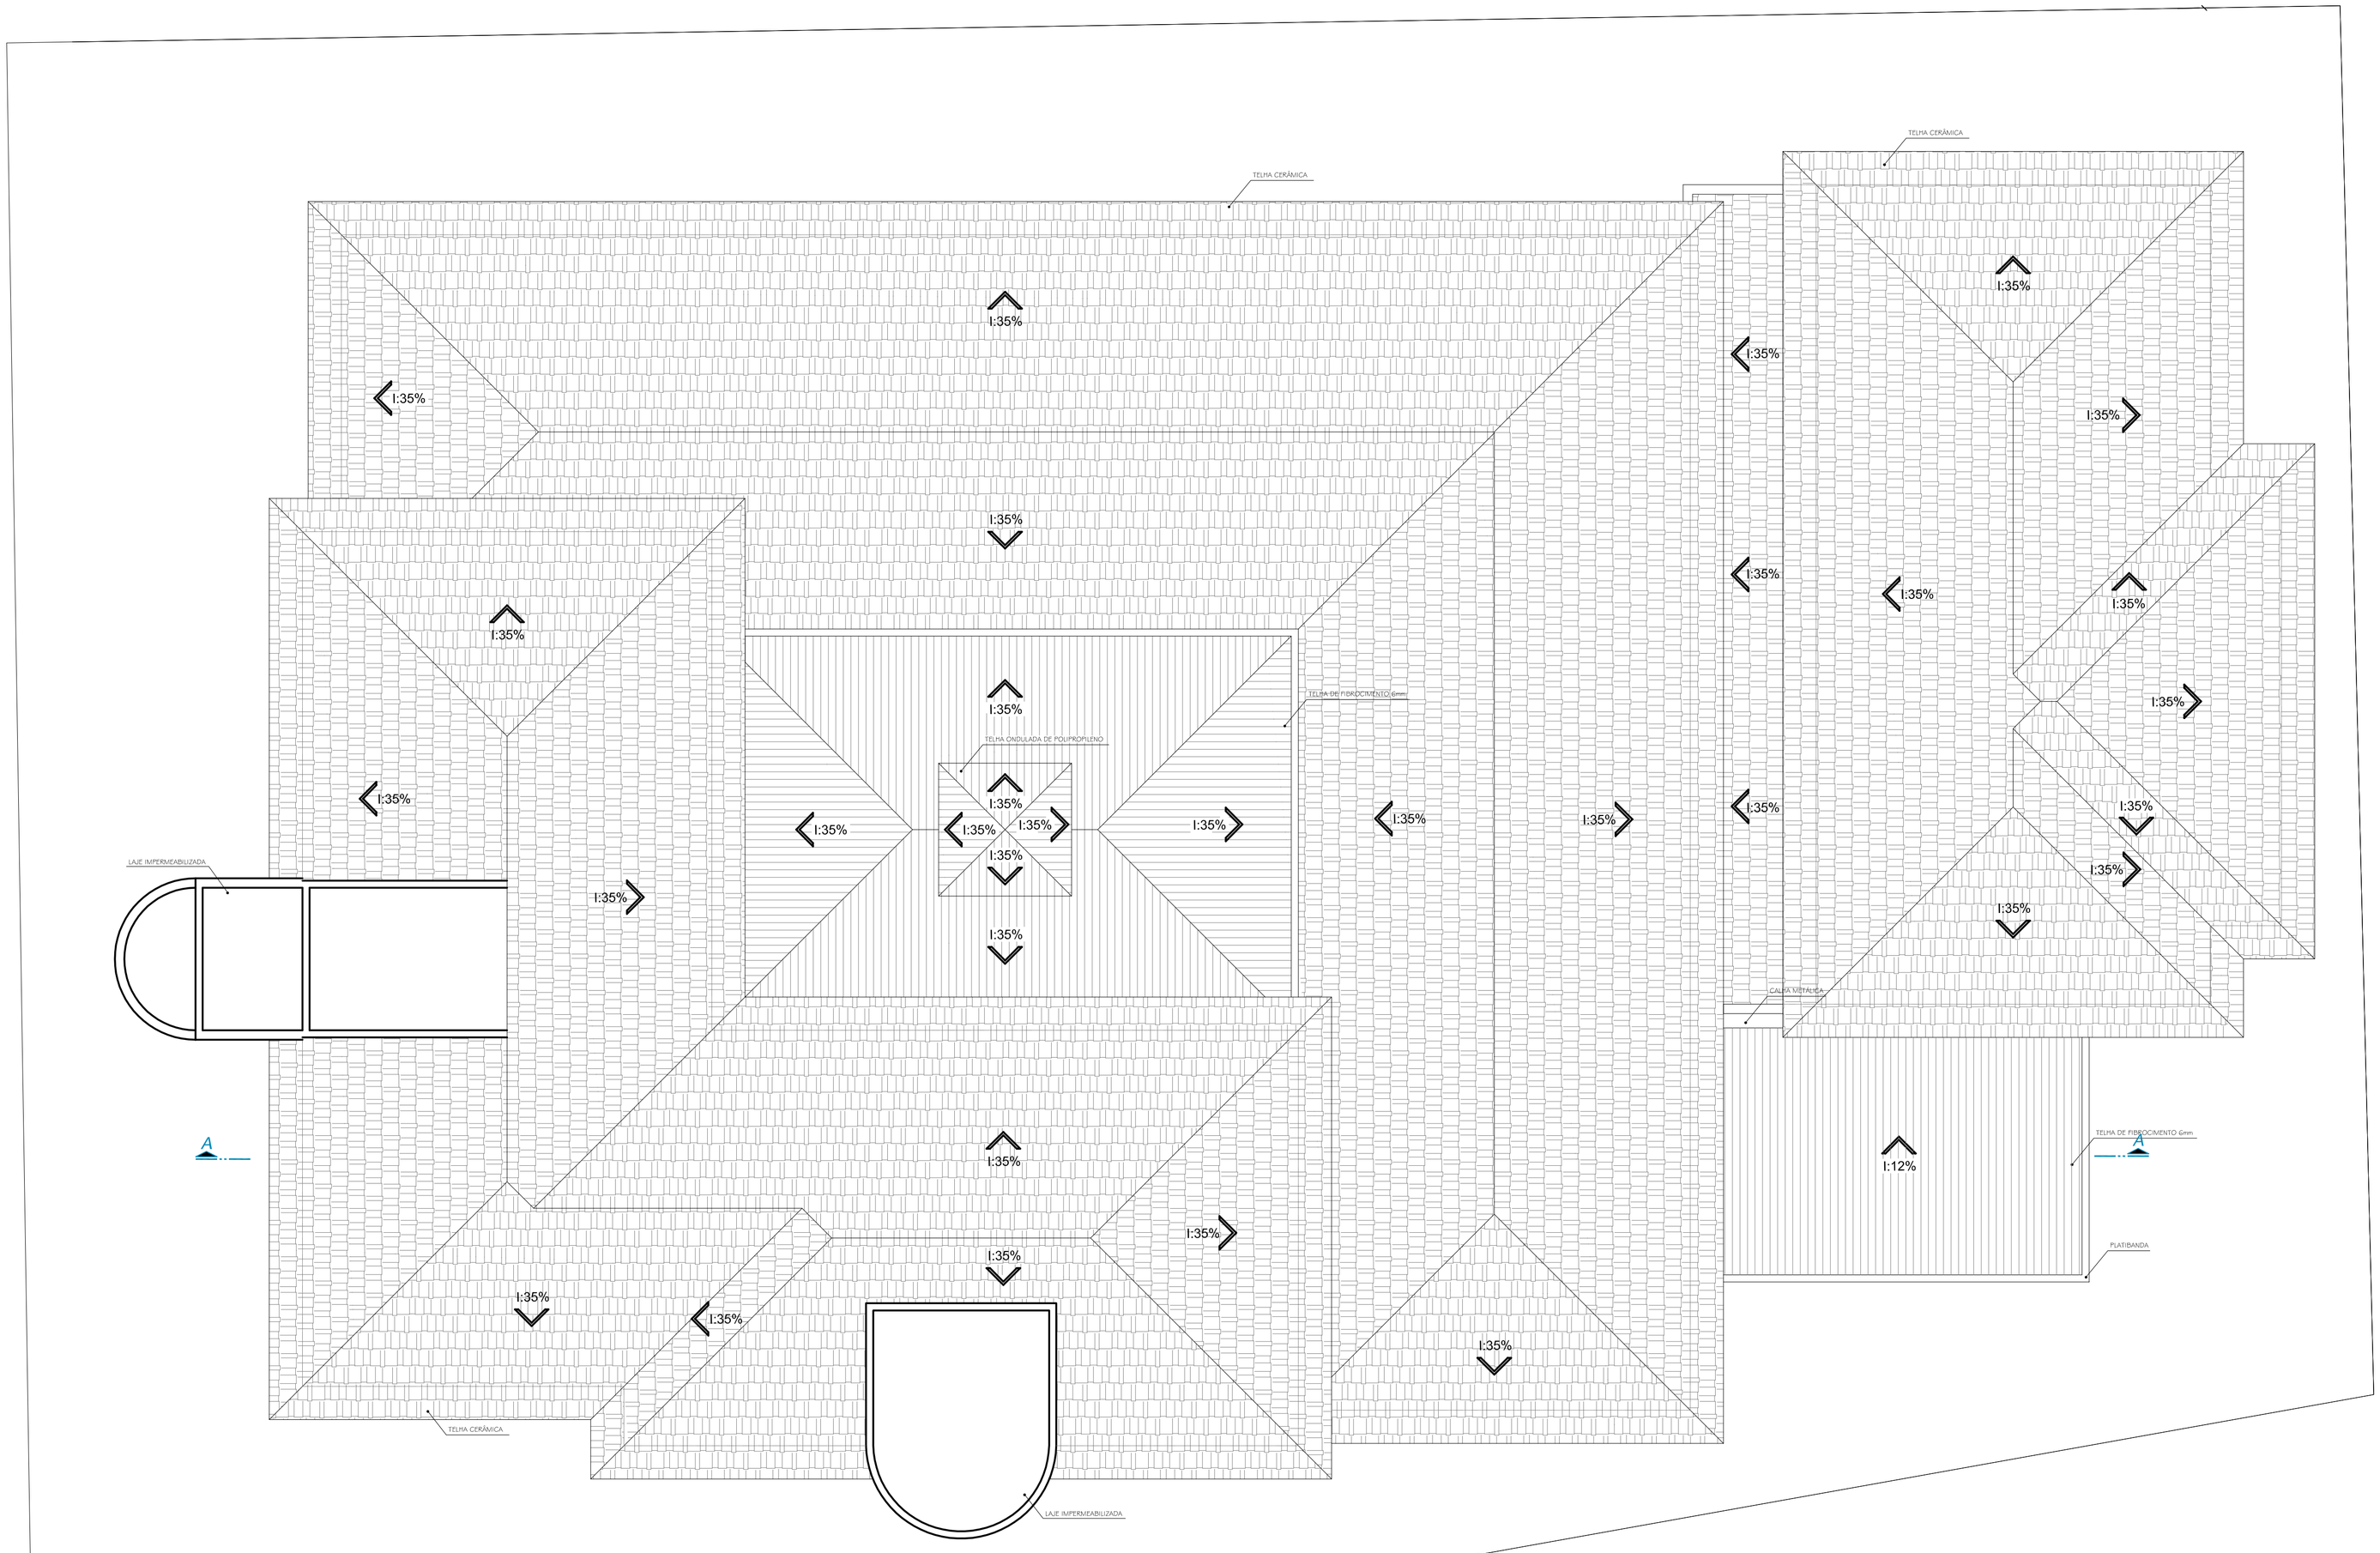
N
TELHA CERÂMICA
TELHA CERÂMICA
I:35%
I:35%
I:35%