


CORTE AA"
ESCALA = 1 : 50

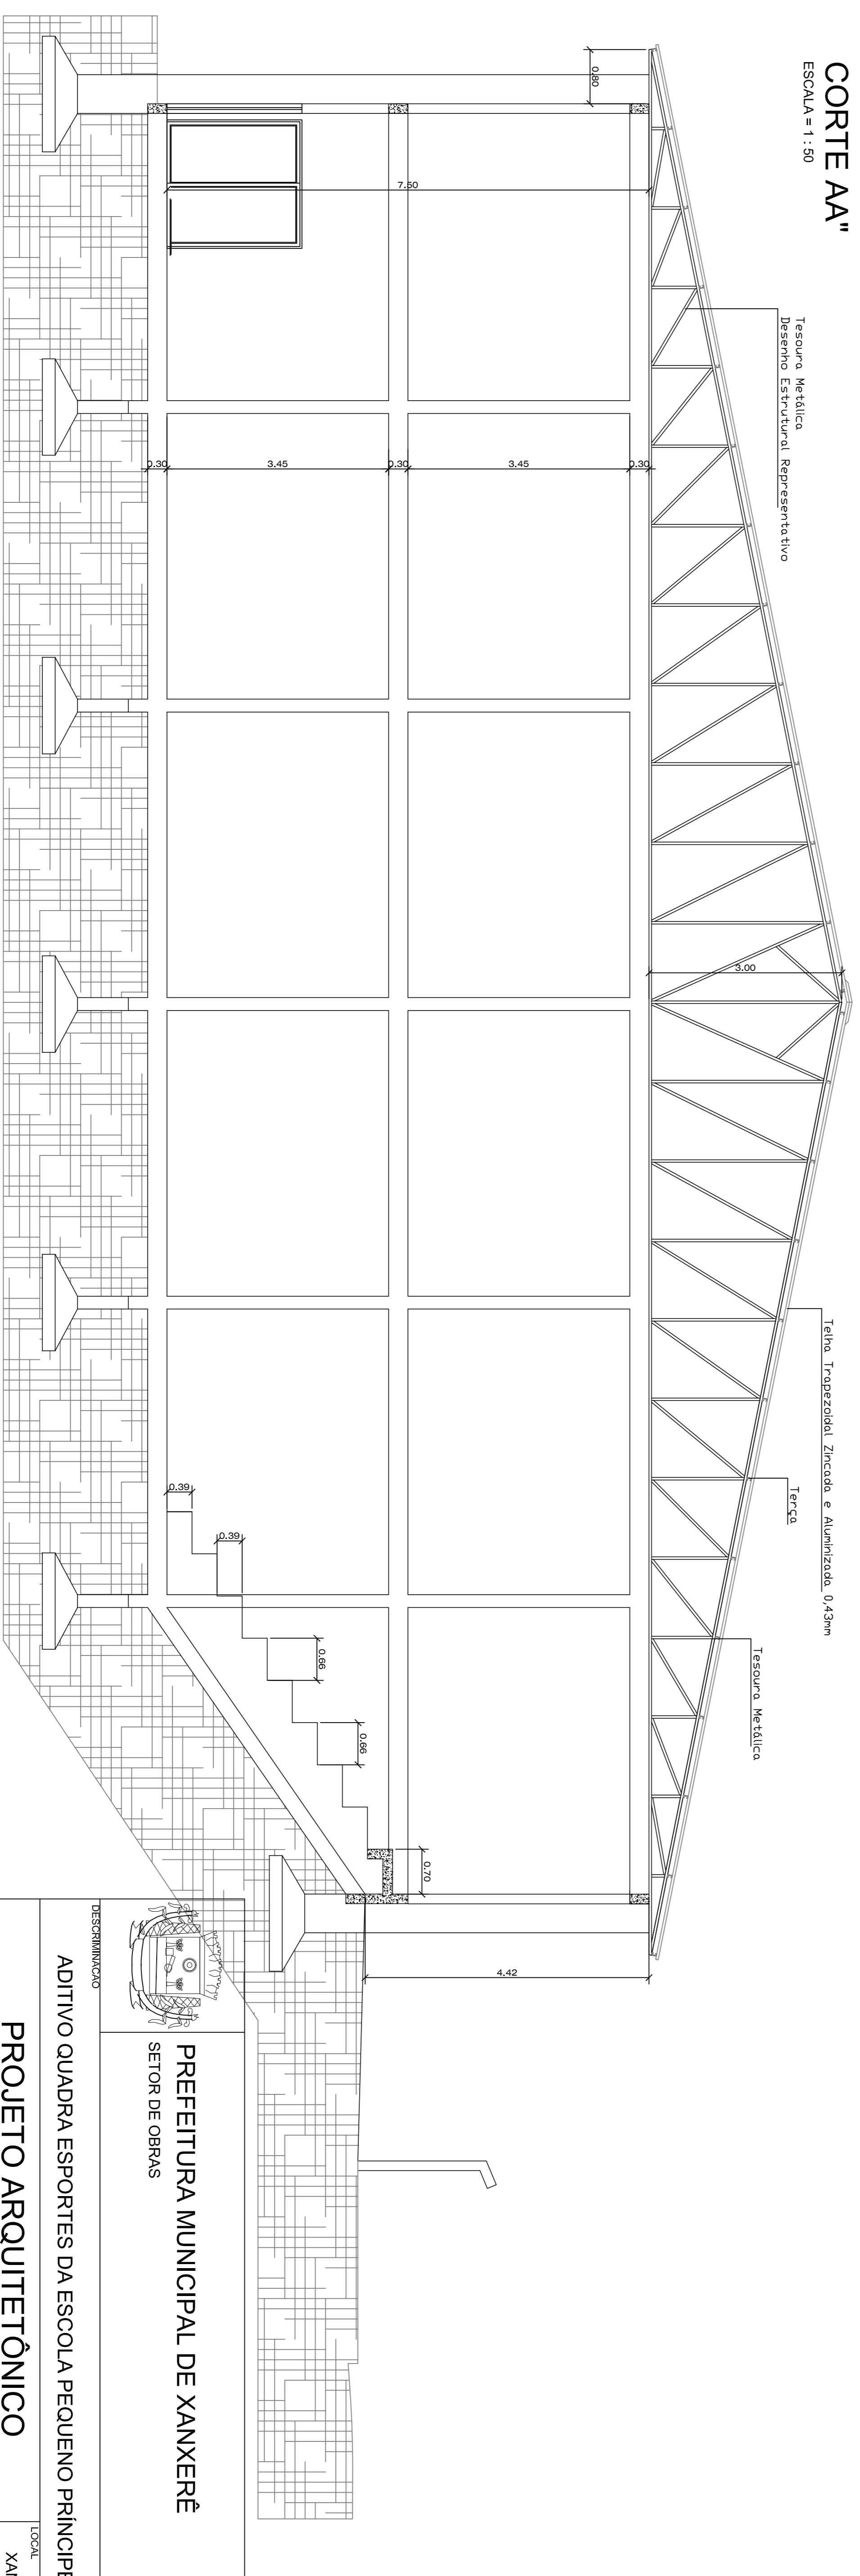

CORTE BB"
ESCALA = 1 : 50

PREFEITURA MUNICIPAL DE XANXERÊ
SETOR DE OBRAS

ADITIVO QUADRA ESPORTES DA ESCOLA PEQUENO PRINCIPE

PROJETO ARQUITETÔNICO

LOCAL
XANXERÊ

CORTE A-A' E CORTE B-B':

ESCALA	PREFEITO MUNICIPAL	ÁREA
INDICADA	AVELINO MENEGOLLA	
DATA	RESPONSÁVEL TÉCNICO	DESENHO
DEZEMBRO/2014	ENIO DA SILVA WINCKLER	LAIANE FAITA
	ENG. CIVIL CRELA - SC 13.239-4	