


MAPA GERAL SETORIZAÇÃO

Parque de Exposições Rovilho Bortoluzzi Xanxerê-SC

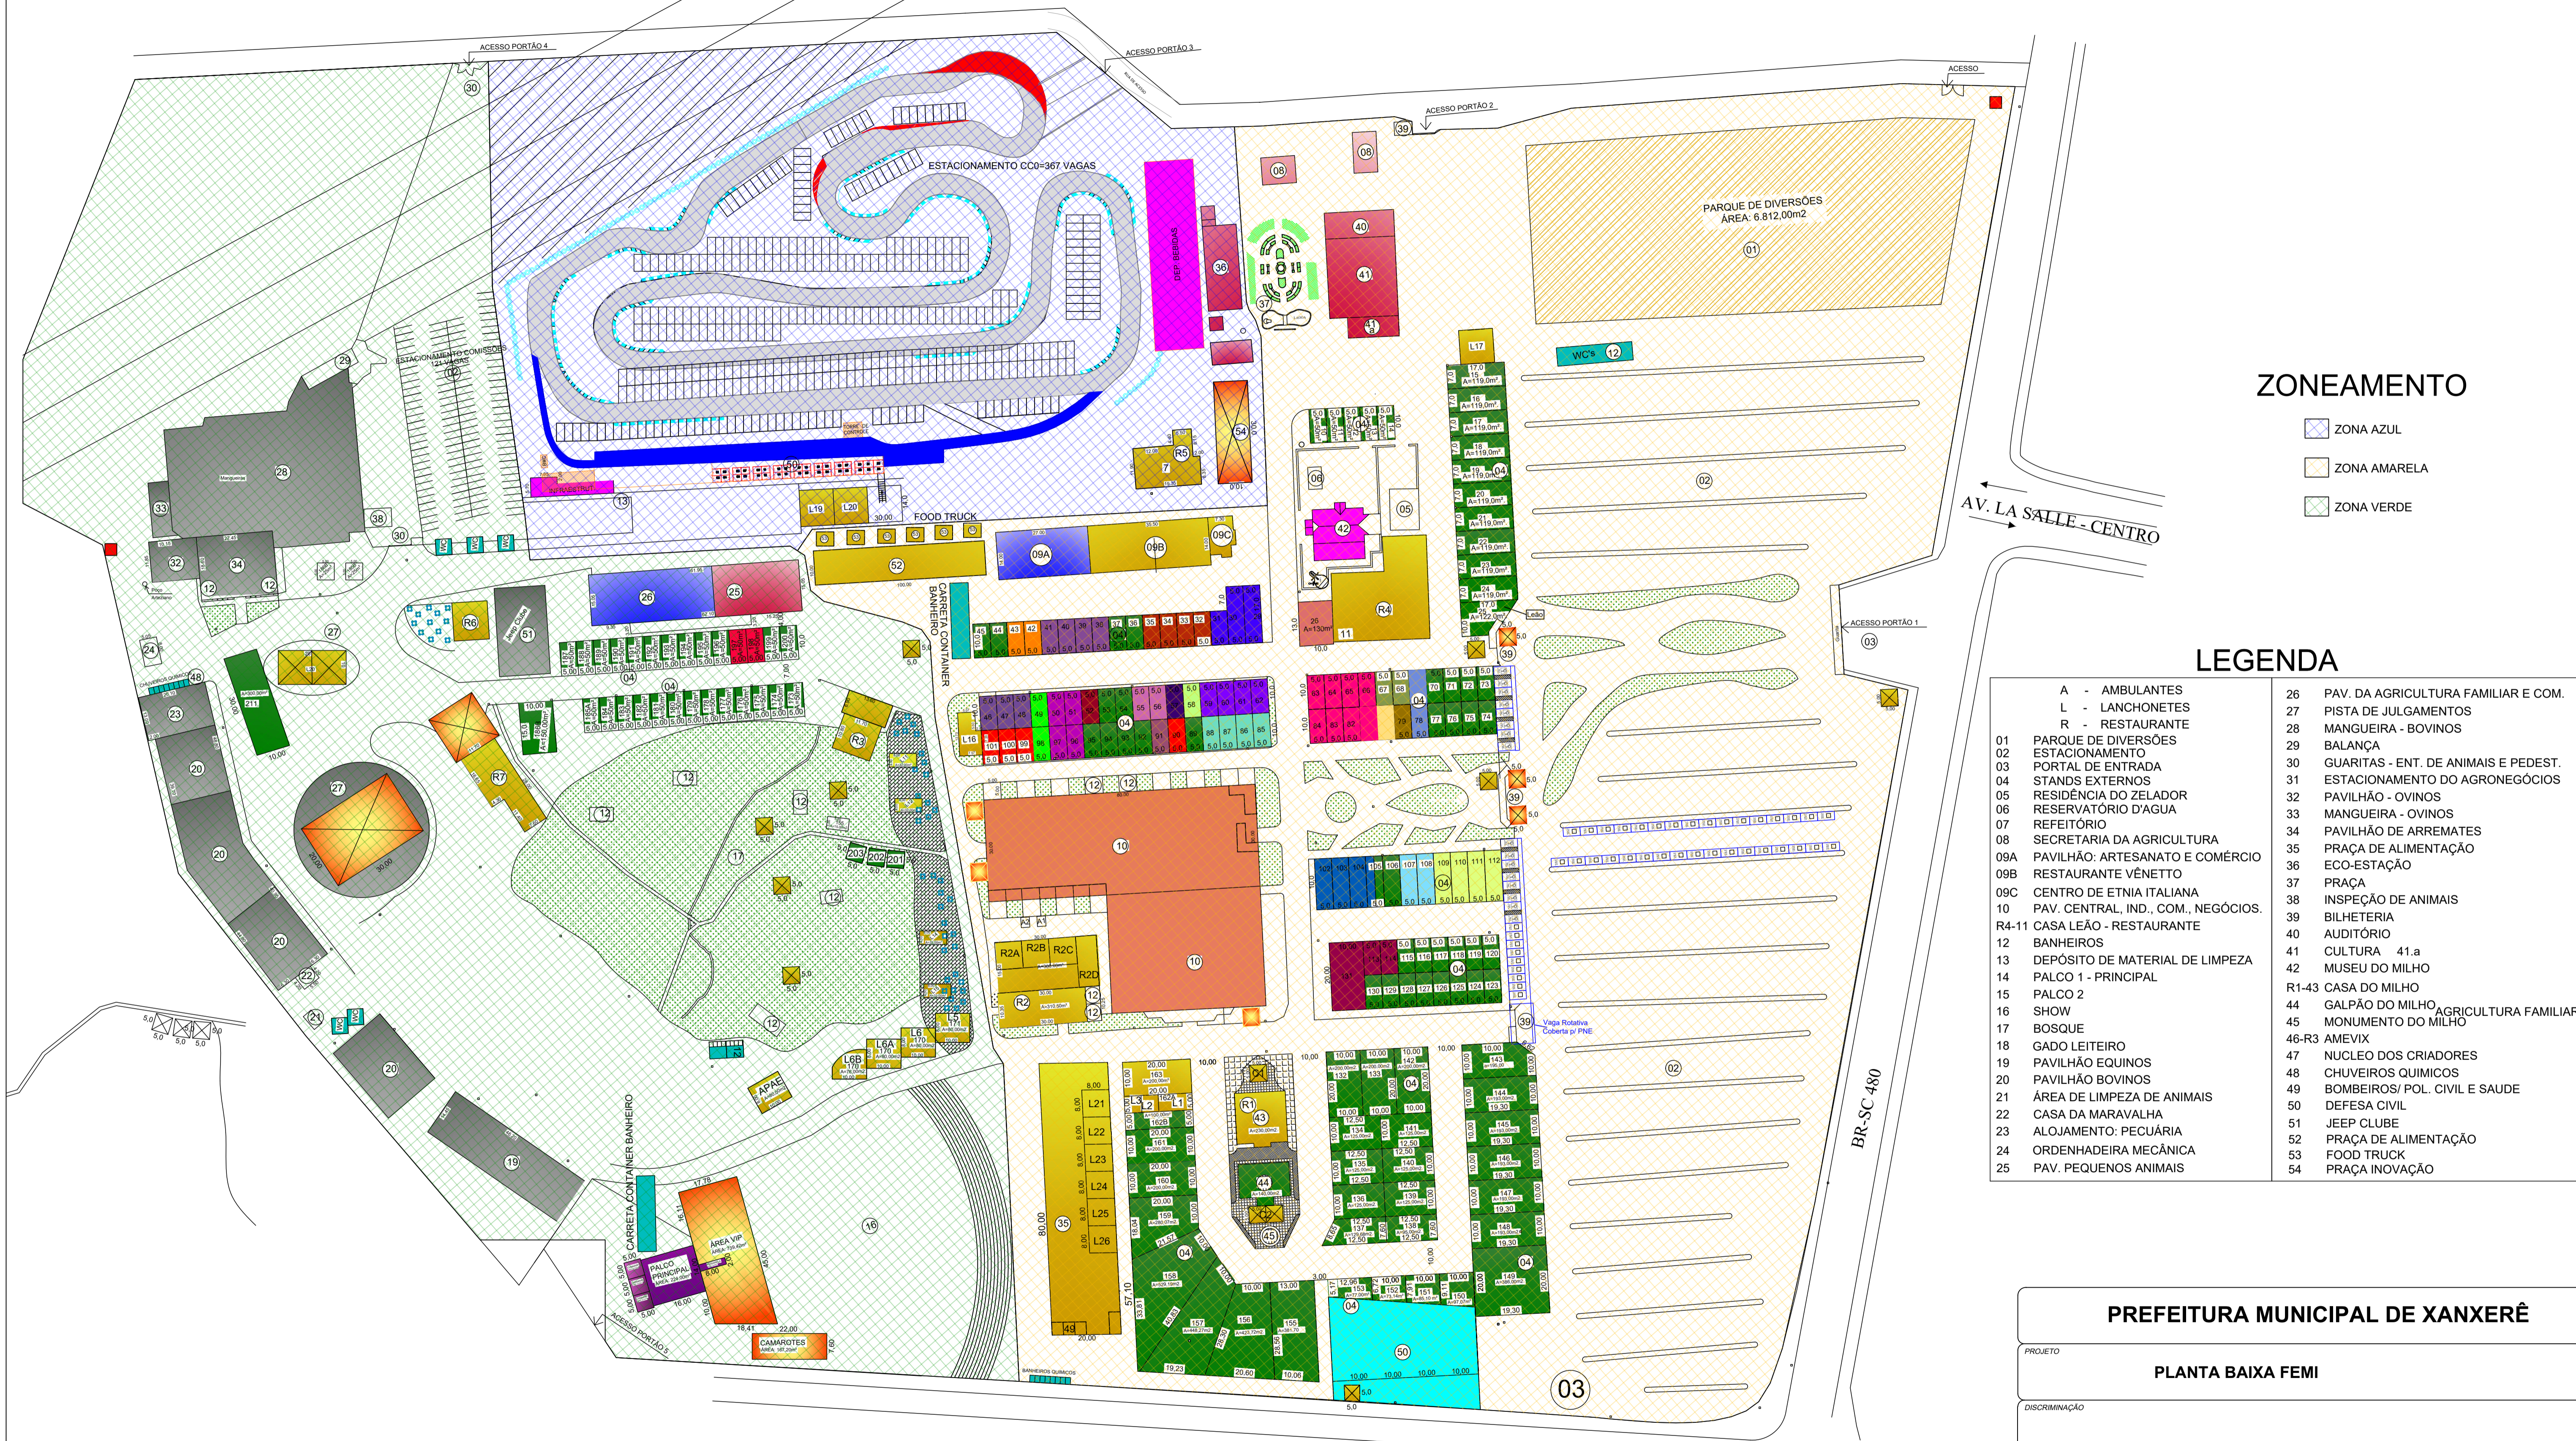

ZONEAMENTO

- ZONA AZUL
- ZONA AMARELA
- ZONA VERDE

LEGENDA

<p>A - AMBULANTES L - LANCHONETES R - RESTAURANTE</p> <p>01 PARQUE DE DIVERSÕES 02 ESTACIONAMENTO 03 PORTAL DE ENTRADA 04 STANDS EXTERNOS 05 RESIDÊNCIA DO ZELADOR 06 RESERVATÓRIO D'AGUA 07 REFEITÓRIO 08 SECRETARIA DA AGRICULTURA 09A PAVILHÃO: ARTESANATO E COMÉRCIO 09B RESTAURANTE VÊNETO 09C CENTRO DE ETNIA ITALIANA 10 PAV. CENTRAL, IND., COM., NEGÓCIOS. R4-11 CASA LEÃO - RESTAURANTE 12 BANHEIROS 13 DEPÓSITO DE MATERIAL DE LIMPEZA 14 PALCO 1 - PRINCIPAL 15 PALCO 2 16 SHOW 17 BOSQUE 18 GADO LEITEIRO 19 PAVILHÃO EQUINOS 20 PAVILHÃO BOVINOS 21 ÁREA DE LIMPEZA DE ANIMAIS 22 CASA DA MARAVALHA 23 ALOJAMENTO: PECUÁRIA 24 ORDENHADEIRA MECÂNICA 25 PAV. PEQUENOS ANIMAIS</p>	<p>26 PAV. DA AGRICULTURA FAMILIAR E COM. 27 PISTA DE JULGAMENTOS 28 MANGUEIRA - BOVINOS 29 BALANÇA 30 GUARITAS - ENT. DE ANIMAIS E PEDEST. 31 ESTACIONAMENTO DO AGRONEGÓCIOS 32 PAVILHÃO - OVINOS 33 MANGUEIRA - OVINOS 34 PAVILHÃO DE ARREMATES 35 PRAÇA DE ALIMENTAÇÃO 36 ECO-ESTAÇÃO 37 PRAÇA 38 INSPEÇÃO DE ANIMAIS 39 BILHETERIA 40 AUDITÓRIO 41 CULTURA 41.a 42 MUSEU DO MILHO R1-43 CASA DO MILHO 44 GALPÃO DO MILHO AGRICULTURA FAMILIAR 45 MONUMENTO DO MILHO 46-R3 AMEVIK 47 NÚCLEO DOS CRIADORES 48 CHUVEIROS QUÍMICOS 49 BOMBEIROS/ POL. CIVIL E SAUDE 50 DEFESA CIVIL 51 JEEP CLUBE 52 PRAÇA DE ALIMENTAÇÃO 53 FOOD TRUCK 54 PRAÇA INOVAÇÃO</p>
---	---

PREFEITURA MUNICIPAL DE XANXERÊ

PROJETO
PLANTA BAIXA FEMI

DISCRIMINAÇÃO

PROPRIETÁRIO
PREFEITURA MUNICIPAL DE XANXERÊ

PREFEITO MUNICIPAL _____ RESP. TÉCNICO _____

DESENHISTA **A.C.G.** ÁREA - REVISÃO _____ DATA PROJETO **Abril/2023** ESCALA **indicada**

OBSERVAÇÕES _____ FORNATO **A1** PRANCHA **1 / 1**