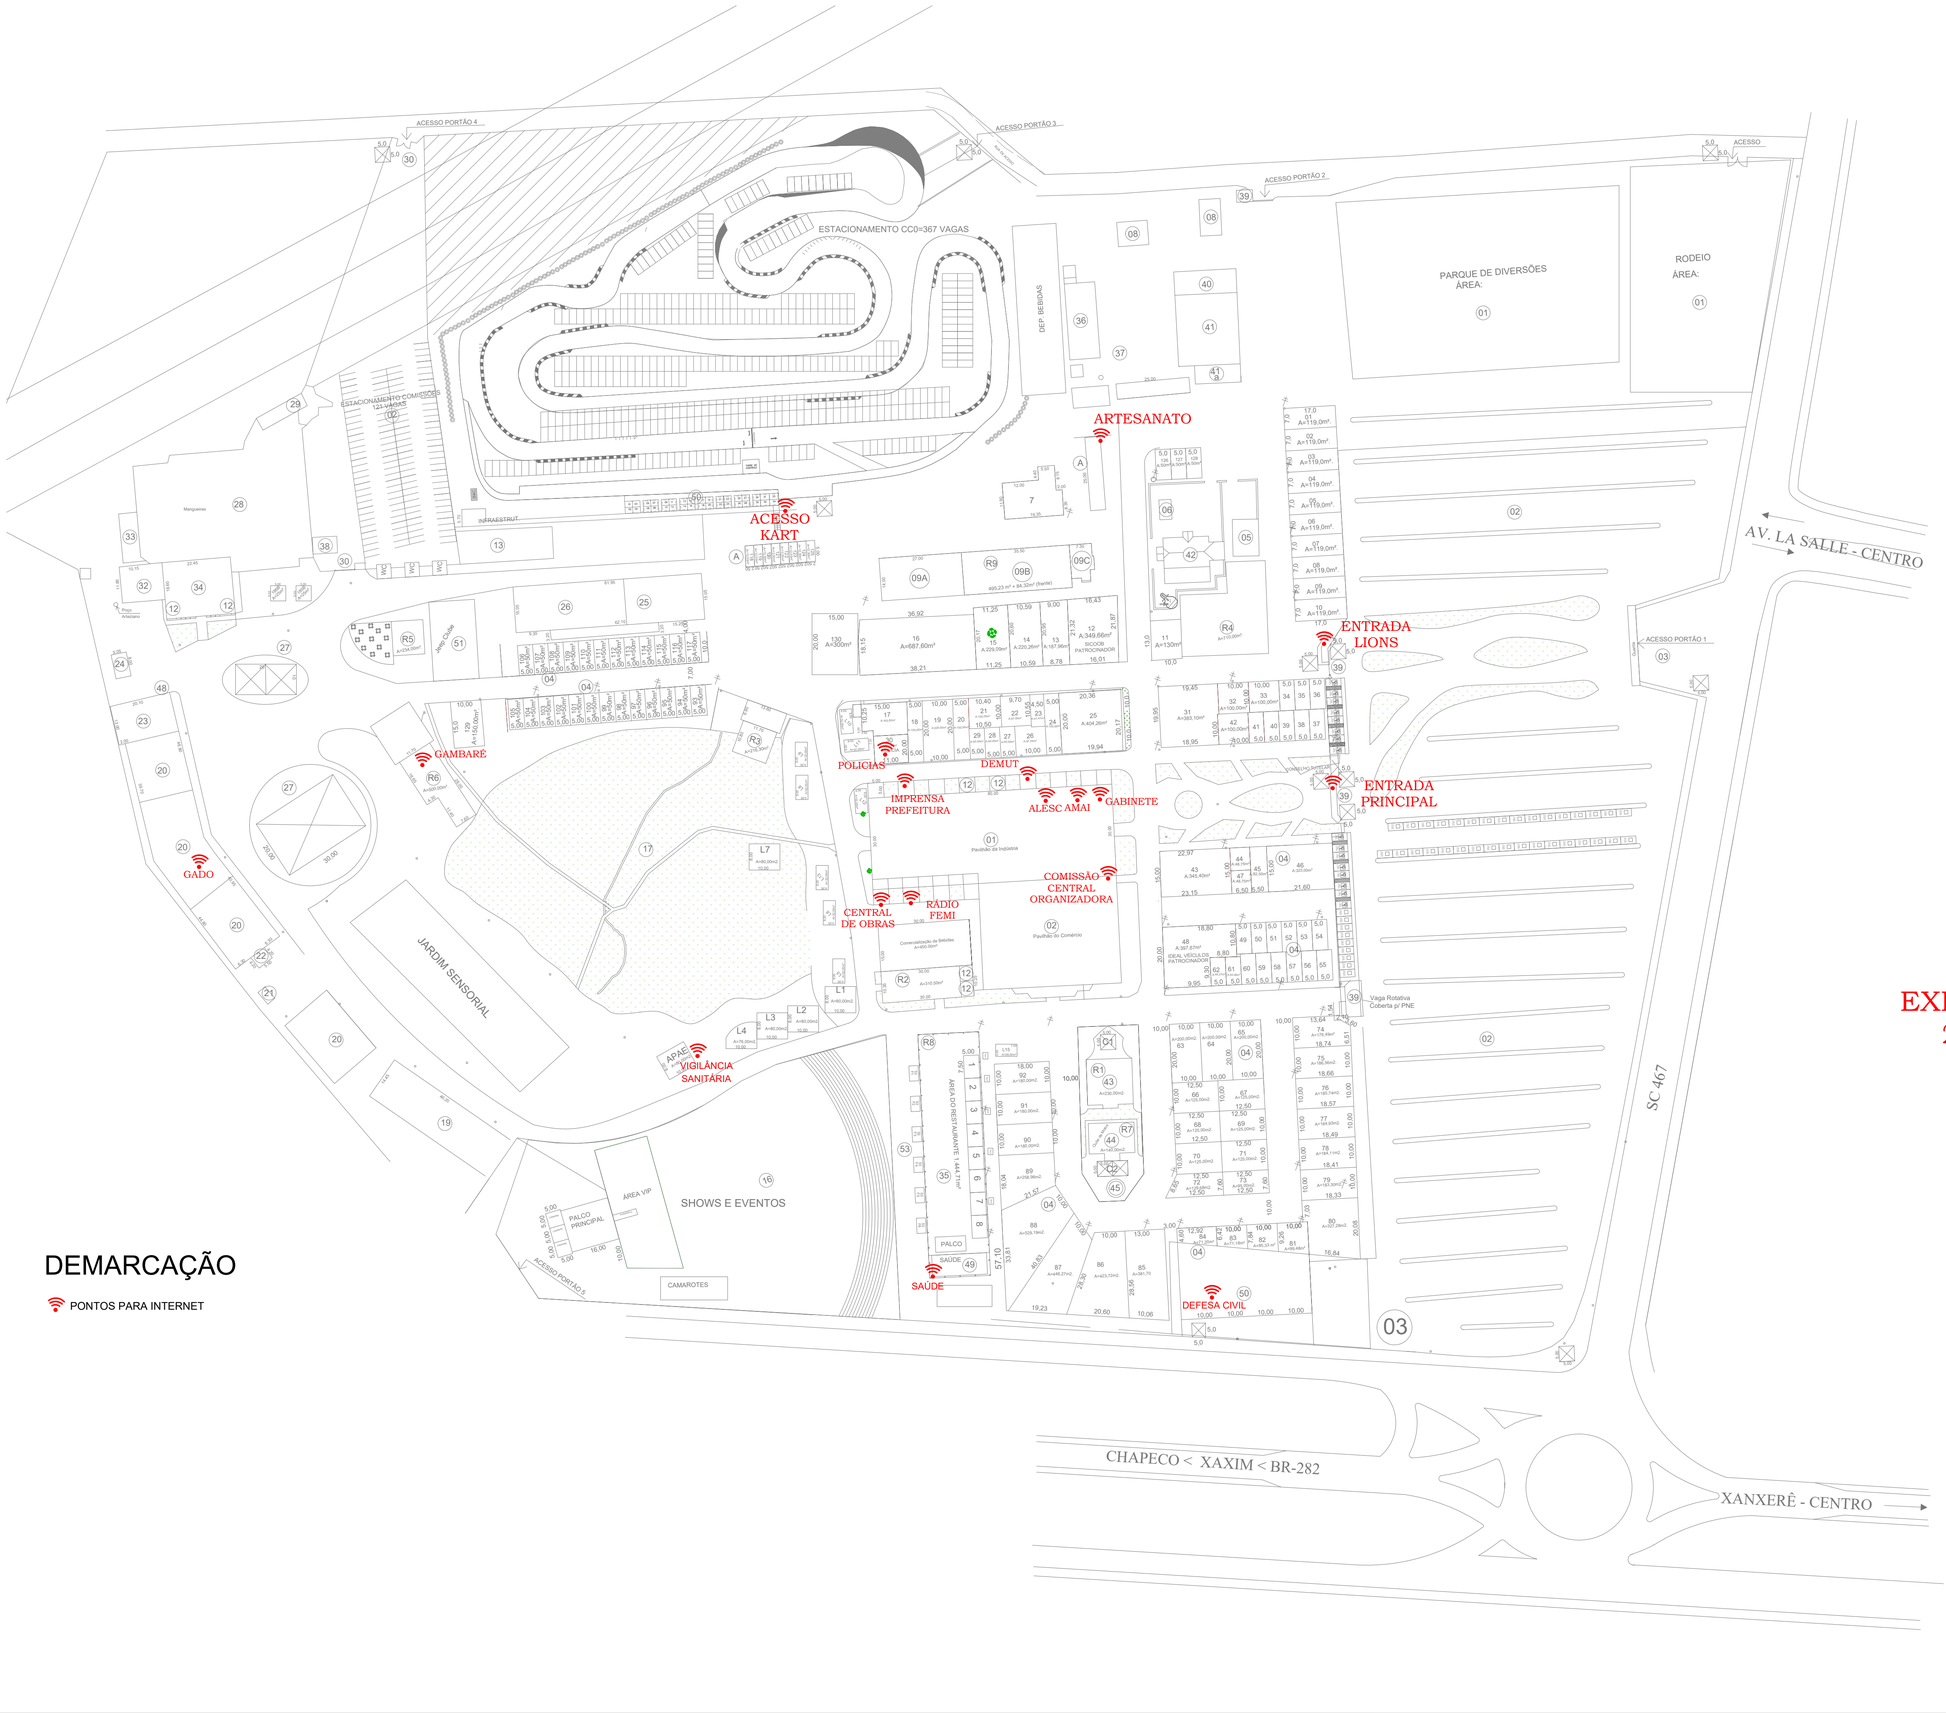

DEMARCAÇÃO

PONTOS PARA INTERNET

EXPO FEMI 2024

APROVAÇÃO

PREFEITURA DE XANXERÊ

PROJETO

MAPA DE LOCAÇÃO DE PONTOS DE INTERNET

DESCRIMINAÇÃO

LOCAÇÃO DE PONTOS INTERNET - FEMI 2024
PLANTA DE LOCAÇÃO E SITUAÇÃO GERAL

PROPRIETÁRIO

Prefeitura Municipal de Xanxerê

PREFEITO MUNICIPAL	RESP. TÉCNICO				
		DESENHISTA	ÁREA	REVISÃO	DATA PROJETO	ESCALA
				R.00	SET/2023	

OBSERVAÇÕES
Dimensões em Metros.
Especificações conforme edital

FORMATO

PRANCHA 01

J:\engenharia 2023\eec. de obras\itens\pontos de internet\mapa expofemi 2024 - mapa de locação internet.dwg